


# TEHNOLOŠKA SHEMA – istilna naprava RNU E

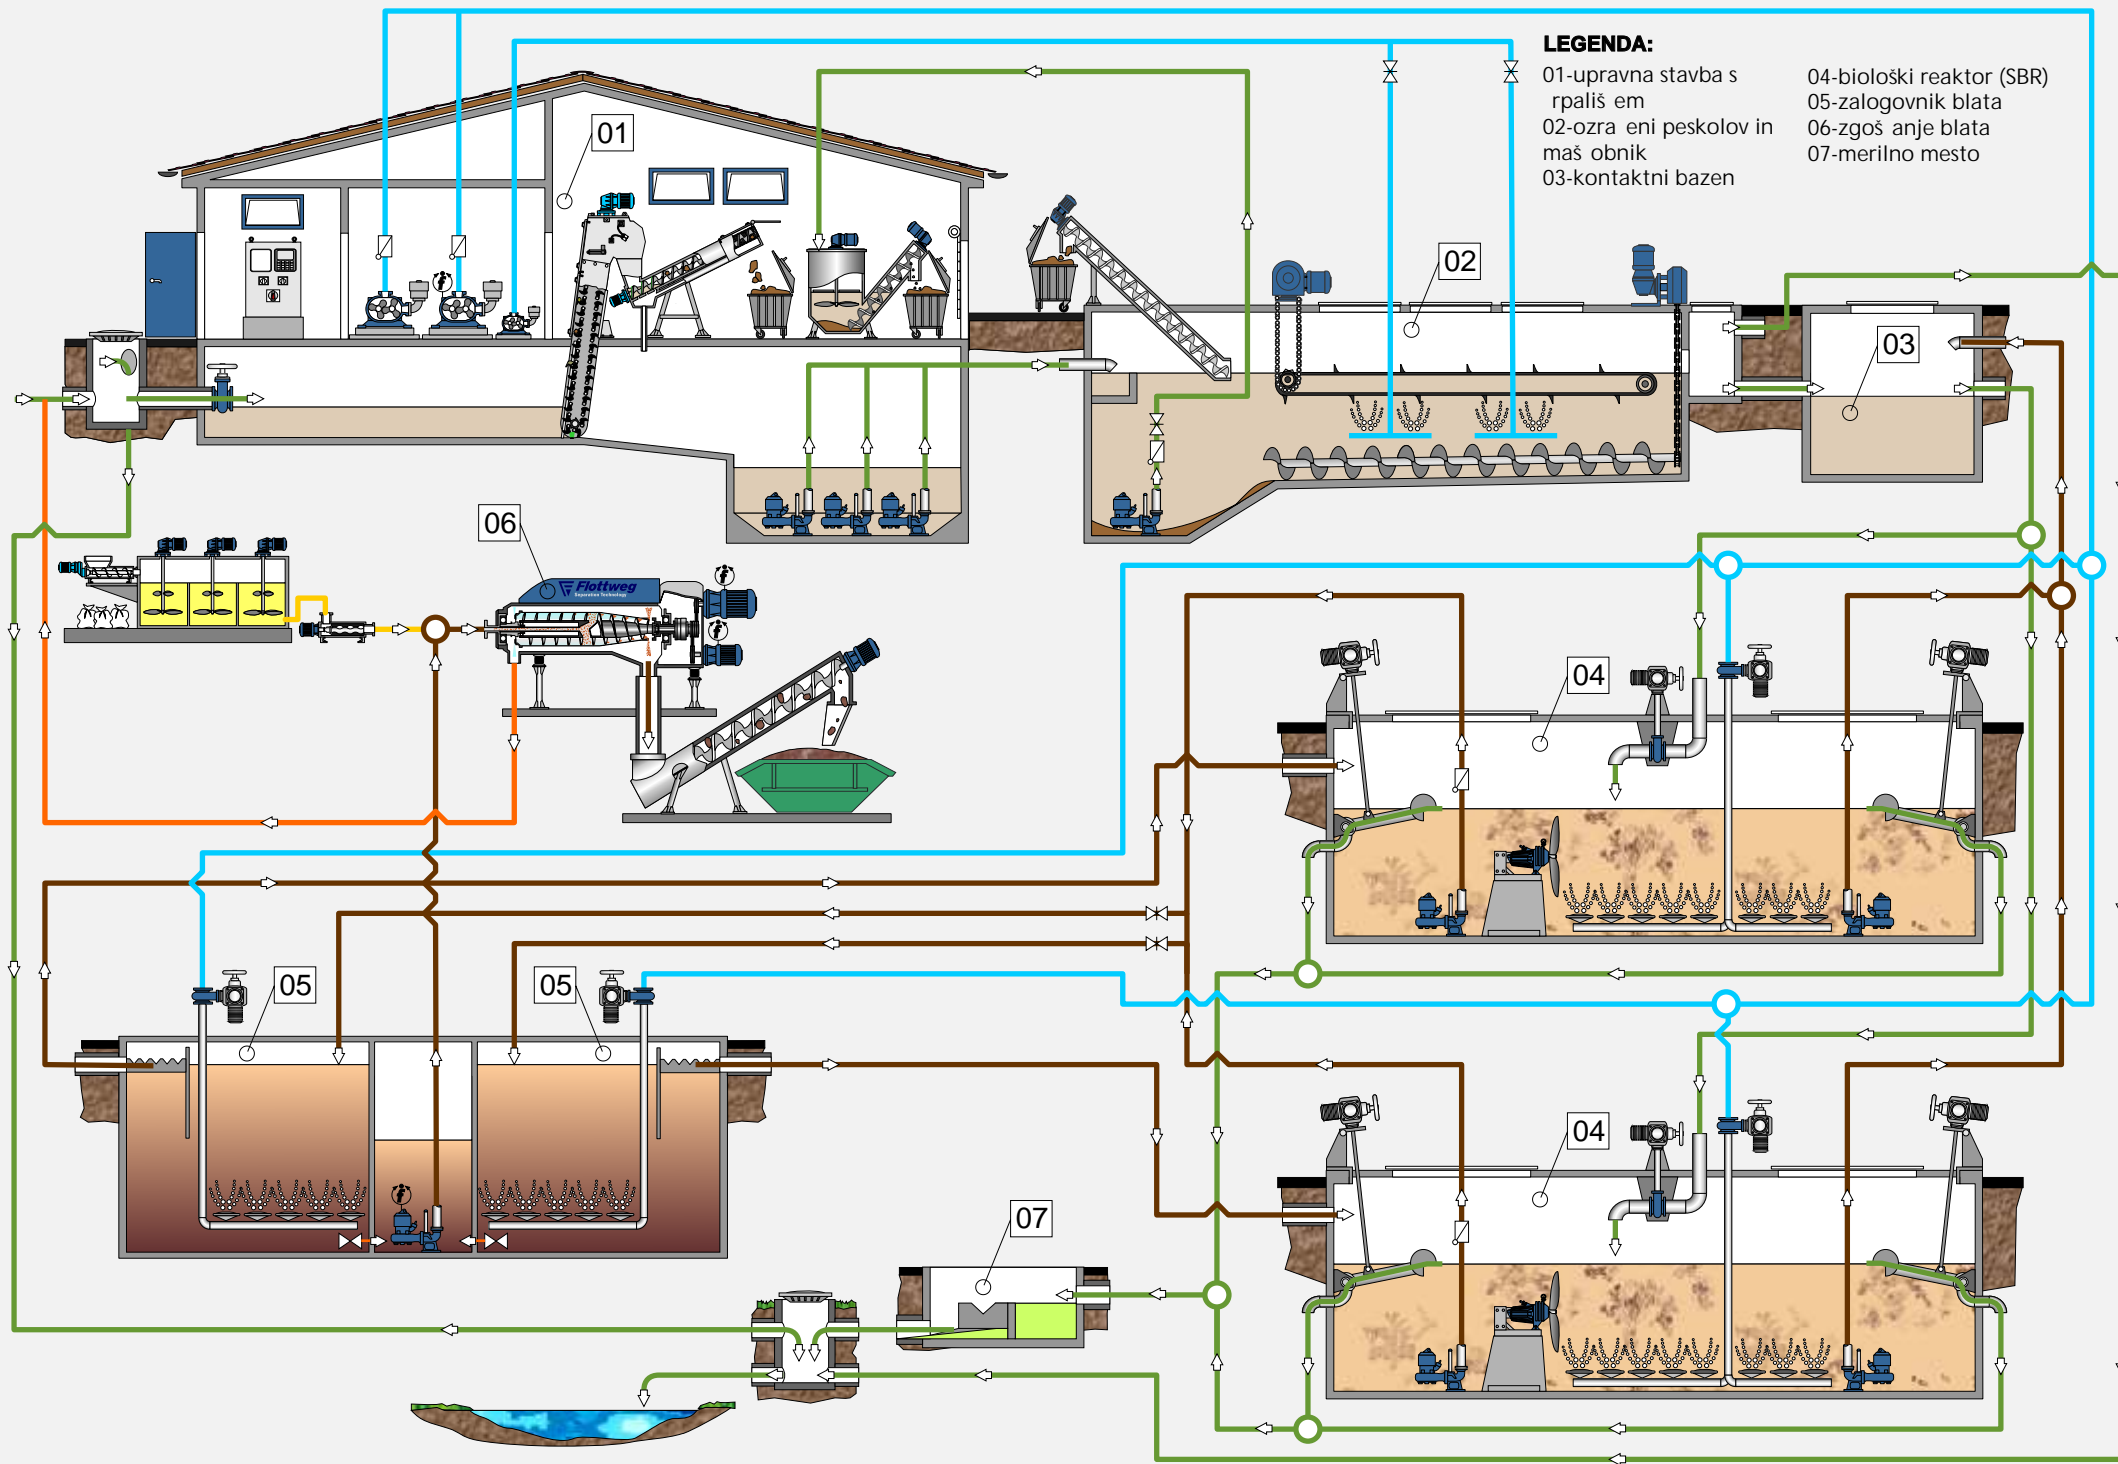

- LEGENDA:**
- 01-upravna stavba s rpališ em
  - 02-ozra eni peskolovni maš obnik
  - 03-kontaktni bazen
  - 04-biološki reaktor (SBR)
  - 05-zalogovnik blata
  - 06-zgoš anje blata
  - 07-merilno mesto