


TEHNOLOŠKA SHEMA – Čistilna naprava SELO 1

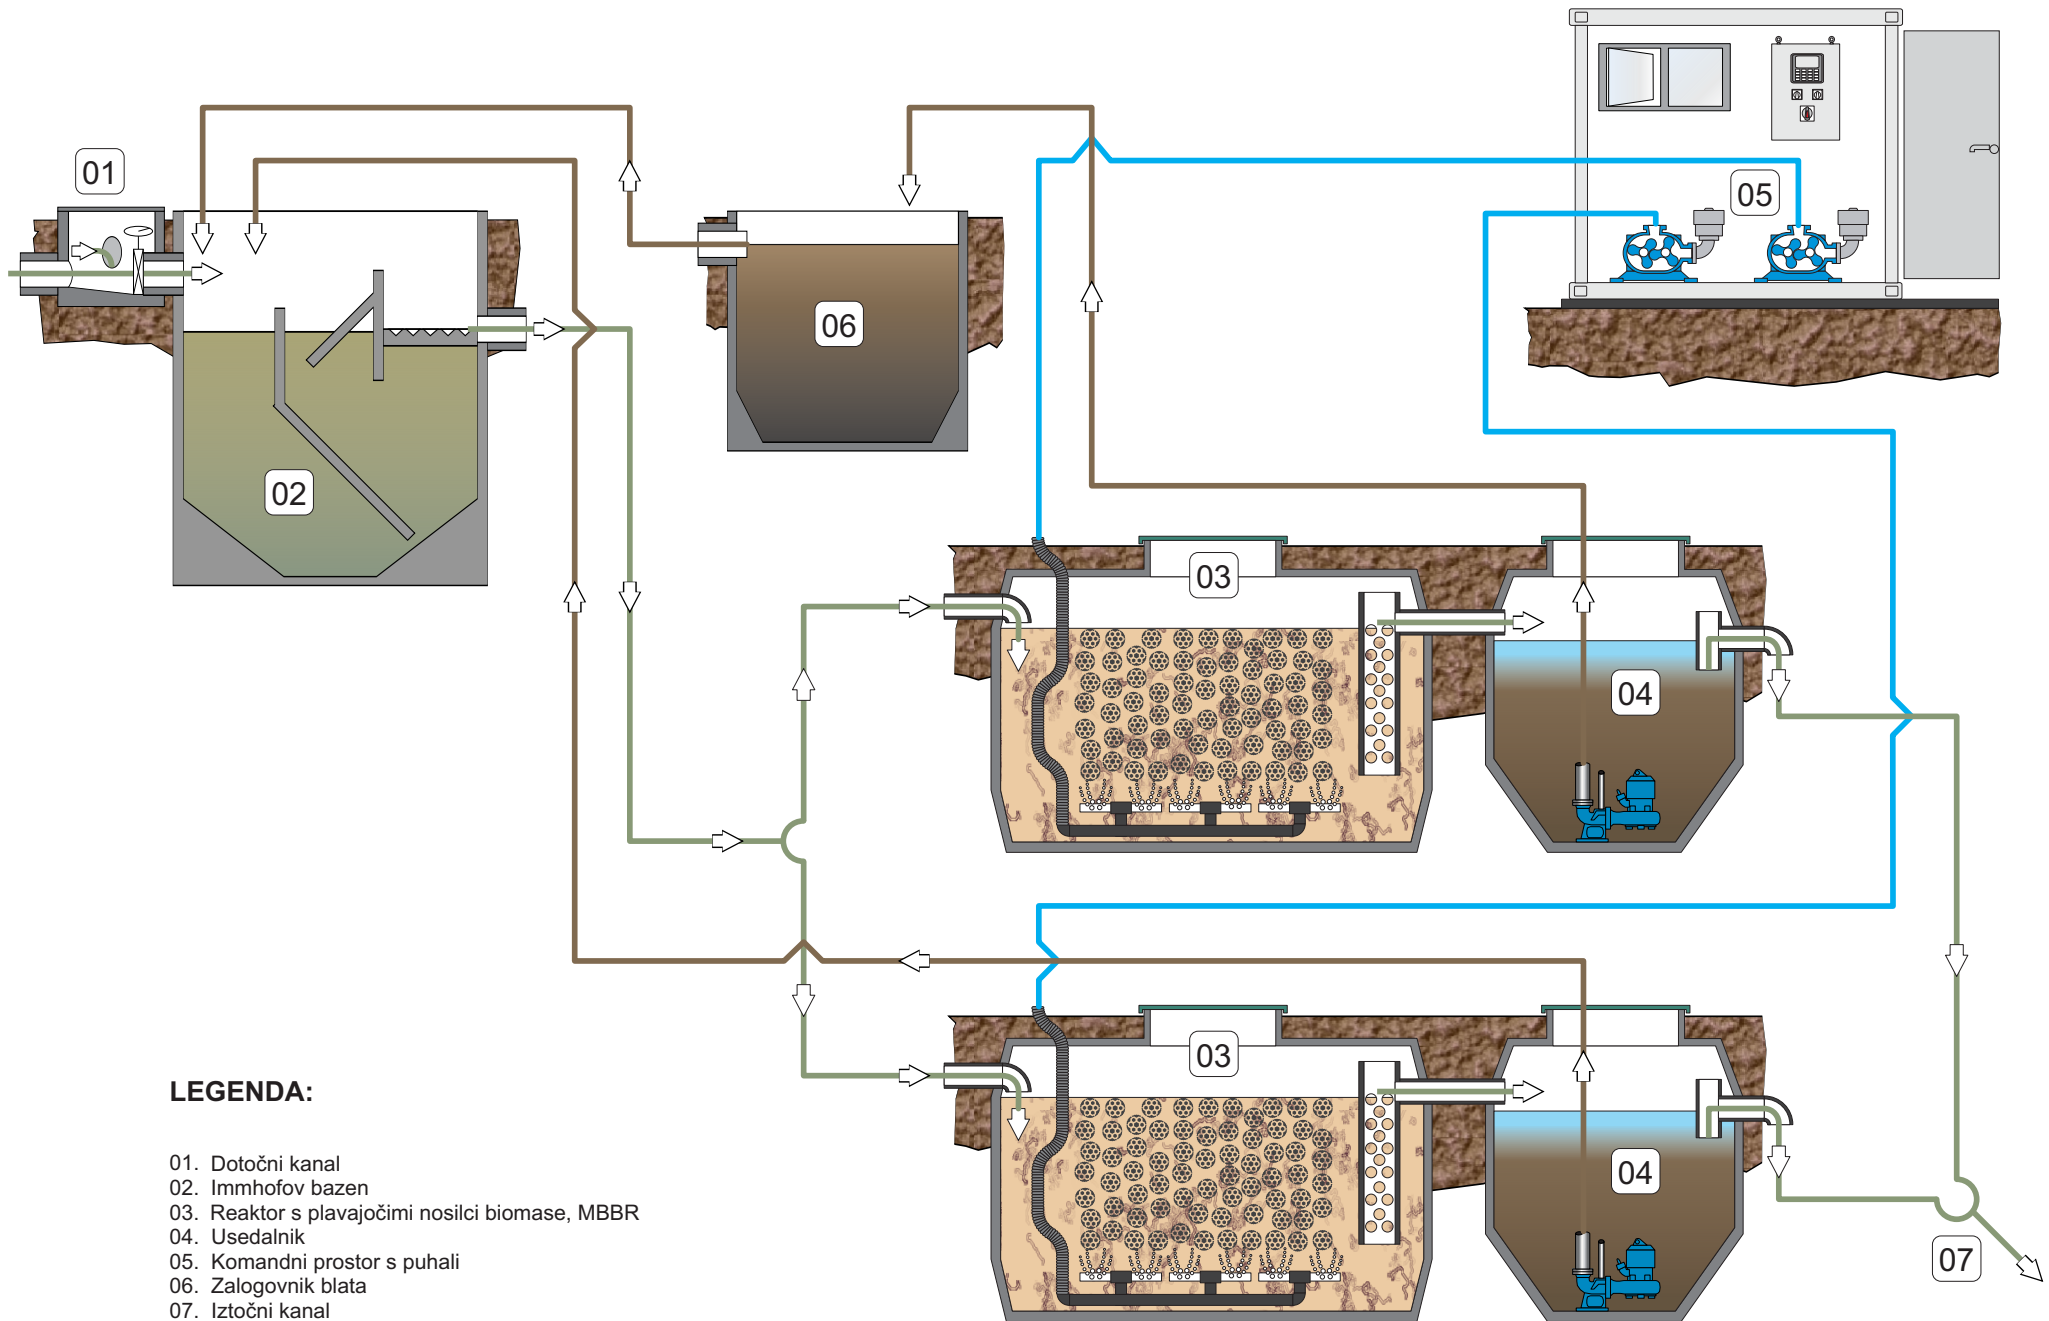

LEGENDA:

- 01. Dotočni kanal
- 02. Imhfov bazen
- 03. Reaktor s plavajočimi nosilci biomase, MBBR
- 04. Usedalnik
- 05. Komandni prostor s puhali
- 06. Zalogovnik blata
- 07. Iztočni kanal