


TEHNOLOŠKA SHEMA – Čistilna naprava SMODINOVEC

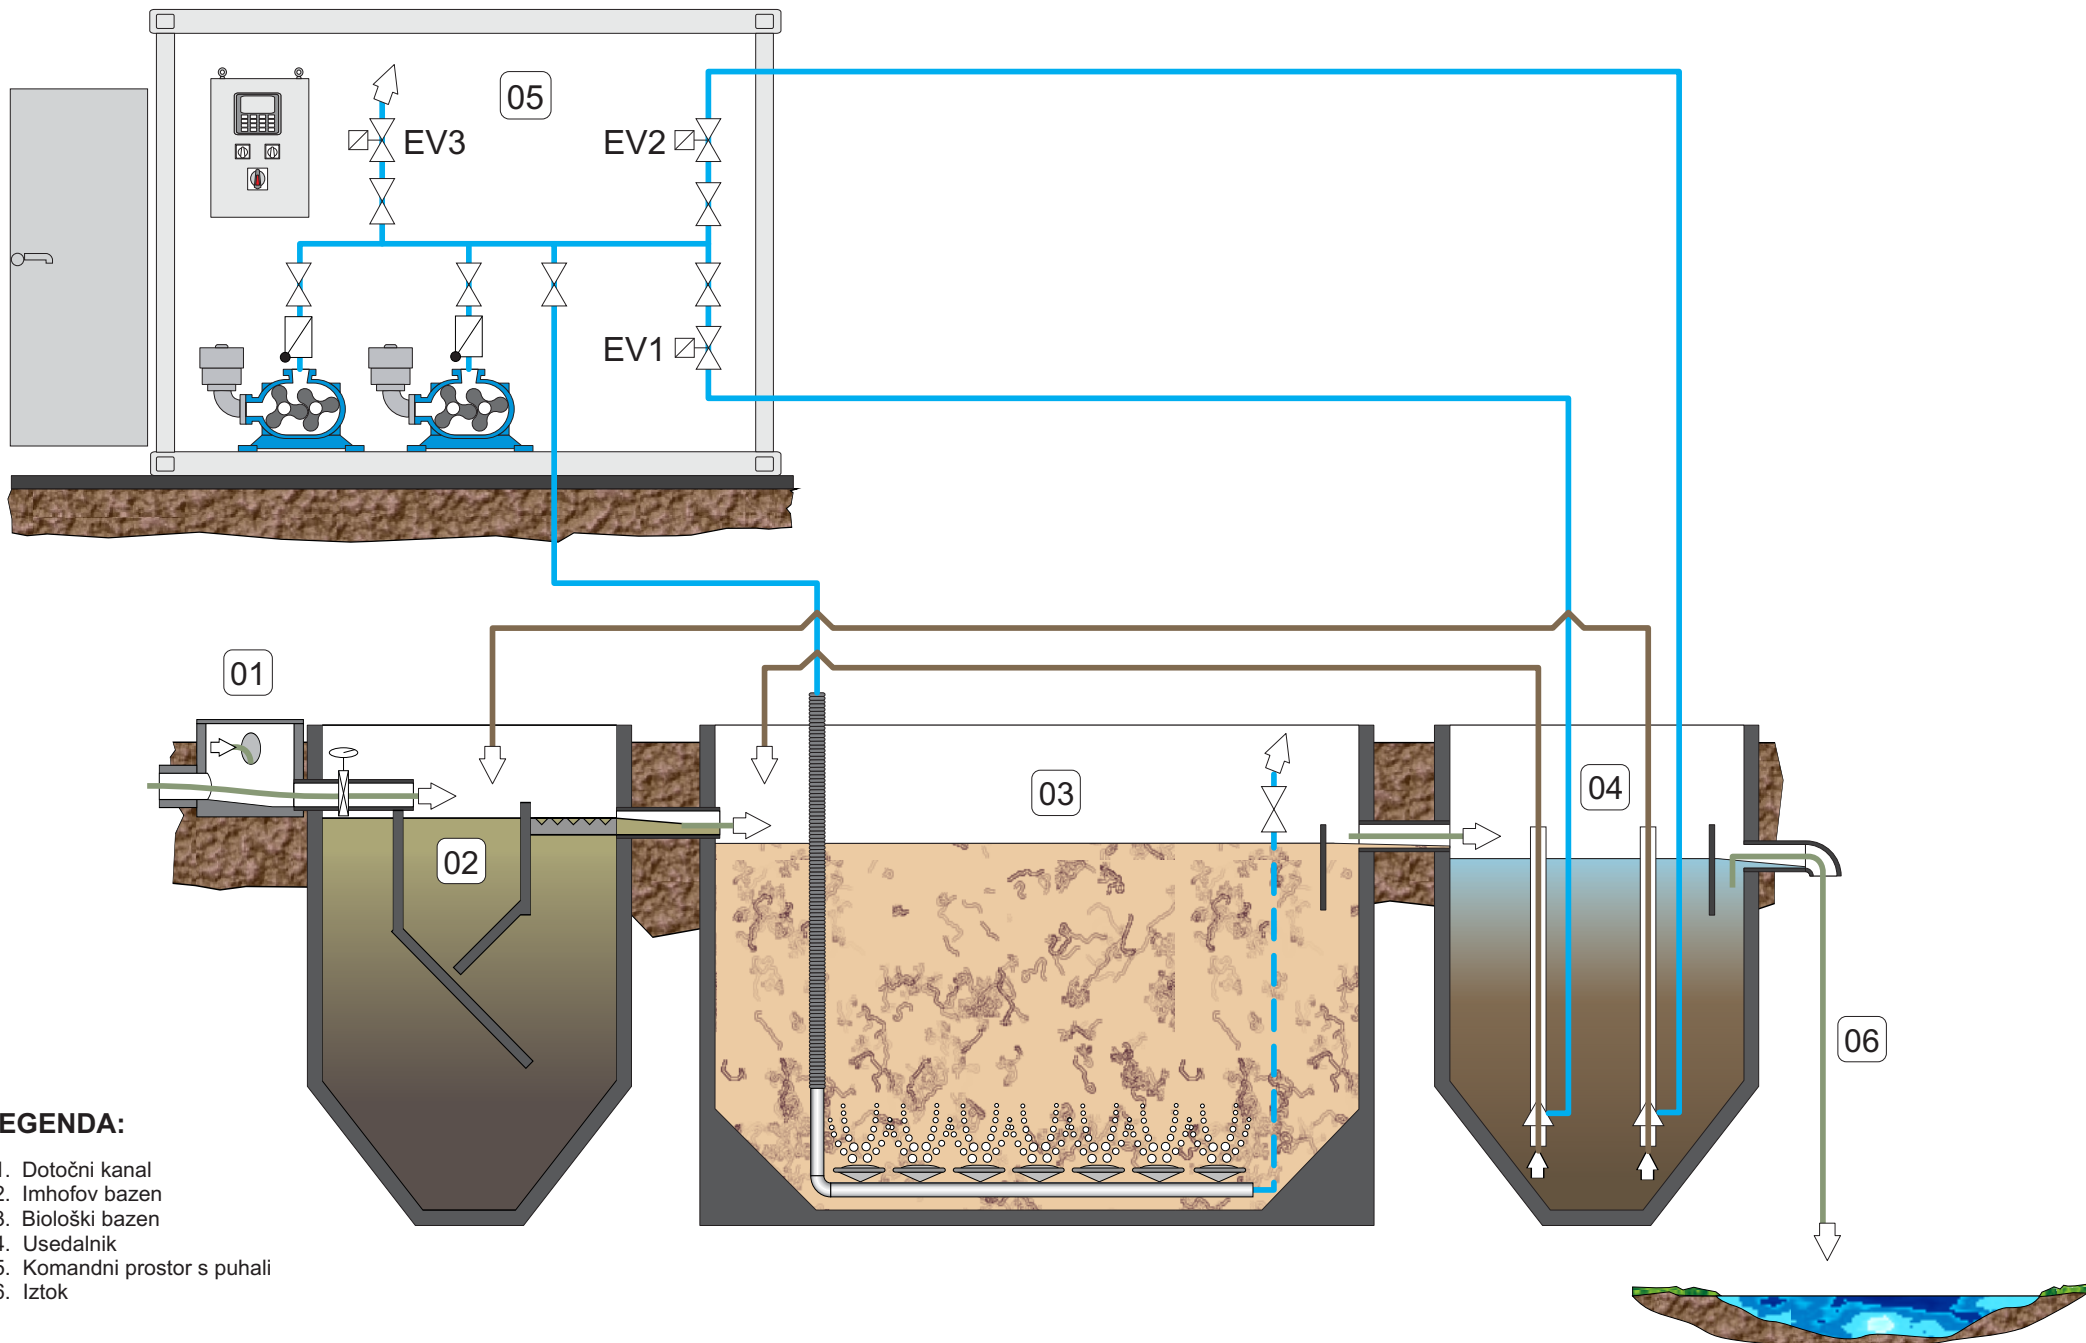

LEGENDA:

- 01. Dotočni kanal
- 02. Imhoffov bazen
- 03. Biološki bazen
- 04. Usedalnik
- 05. Komandni prostor s puhalji
- 06. Iztok