


TEHNOLOŠKA SHEMA – Čistilna naprava ŽELIMLJE

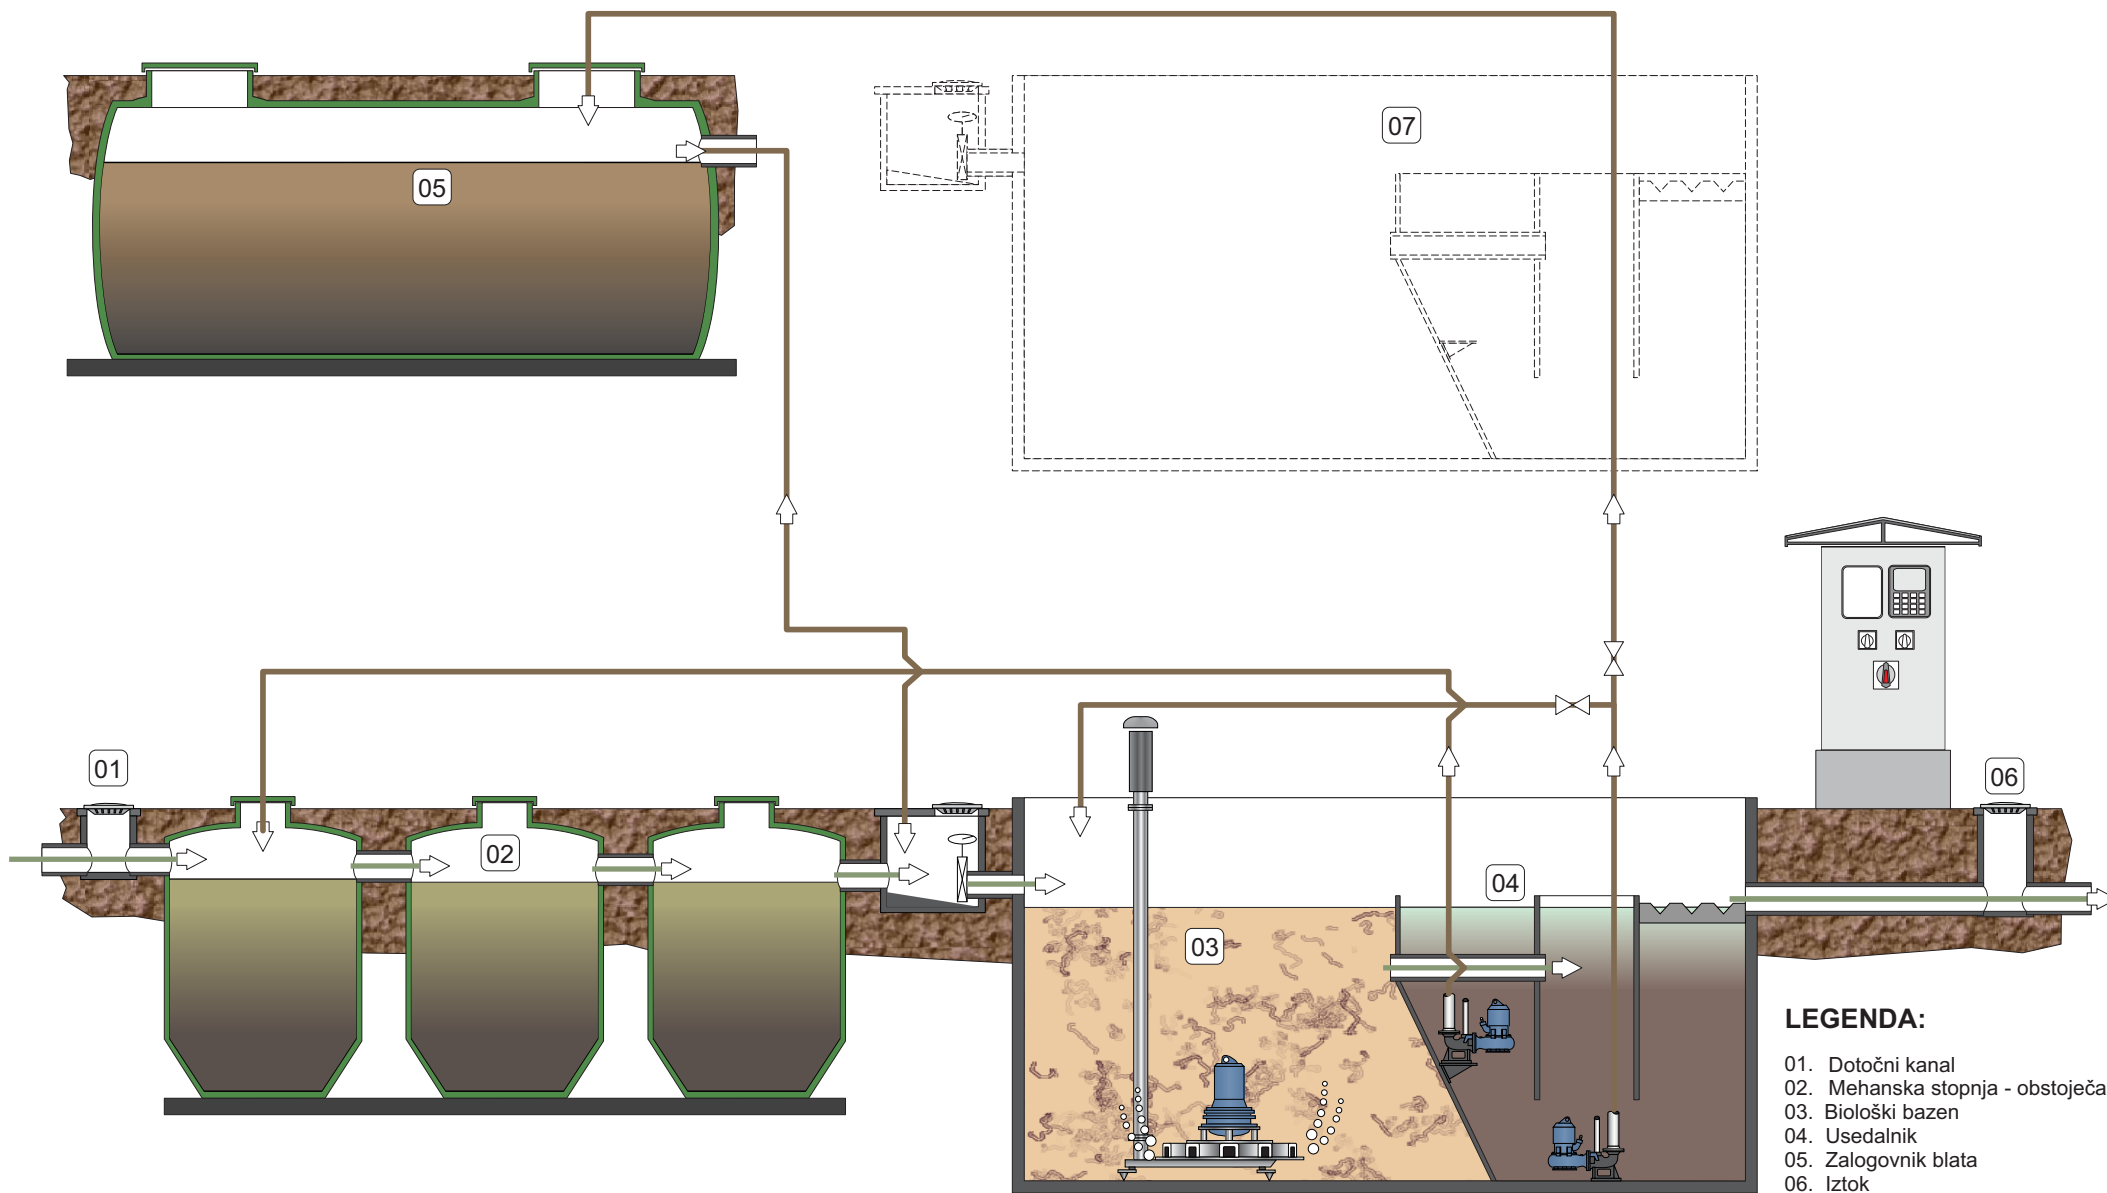

LEGENDA:

- 01. Dotočni kanal
- 02. Mehanska stopnja - obstoječa
- 03. Biološki bazen
- 04. Usedalnik
- 05. Zalogovnik blata
- 06. Izток
- 07. Predvidena razširitev ČN